

壱分町にお住まいの皆さまへ

平成29年10月26日

水道管理設工事のご案内と夜間作業のお知らせ

住民の皆様には、平素から県営水道事業、鉄道事業にご理解・ご協力を賜り、厚くお礼申し上げます。
 この度、第二阪奈有料道路と近鉄生駒線が交差する付近で、水道管を埋設する工事を行う運びとなりました。
 なお、工事中は一時的に昼・夜間交通規制をして作業を行ないます。夜間作業におきましては、近鉄電車の運行中に出来ない作業、及び国道の交通量が少ない時に行います。作業時には、極力、騒音の無い様に努めますので、何卒事情ご賢察の上、ご理解ご協力お願い申し上げます。何かお気付きの点がございましたら、ご面倒ながら施工業者（近鉄軌道エンジニアリング㈱ 担当：吉福）までご連絡下さい。

工事名：近鉄生駒線軌道下横断推進工事

工事期間：平成29年10月27日(金)～平成30年3月20日(火)【予定】

施工時間：(昼間作業) 午前 9時～夕方 5時

(夜間作業) 午後 10時～翌朝午前 6時

通行規制：車両通行止め および 片側交互通行

事業主：奈良県水道局 業務課 事業管理係 (担当：辰谷) TEL:0742-20-4624

施主：近畿日本鉄道株式会社 工務課 西大寺保線区 (担当：村上) TEL:0742-34-7202

施工業者：近鉄軌道エンジニアリング株式会社 八木分室 (担当：吉福) TEL:0744-29-6191

○作業予定日(H29年10月16日～11月30日)

月	平成29年10月											平成29年11月											
日	16	17	18	19	20	21	22	23	24	25	26	27	28	29	30	31	1	2	3	4	5	6	7
曜日	月	火	水	木	金	土	日	月	火	水	木	金	土	日	月	火	水	木	金	土	日	月	火
昼間作業												○	○		○	○	○	○		○		○	○
夜間作業												●	●		●	●	●	●		●		●	●

月	平成29年11月																						
日	8	9	10	11	12	13	14	15	16	17	18	19	20	21	22	23	24	25	26	27	28	29	30
曜日	水	木	金	土	日	月	火	水	木	金	土	日	月	火	水	木	金	土	日	月	火	水	木
昼間作業	○	○	○	○		○	○	○	○	○		○	○	○		○	○				○	○	
夜間作業	●	●	●	●		●	●	●	●	●		●	●	●		●	●				●	●	●

凡例 ○：昼間作業実施日


●：夜間作業実施日

- * ○・●の実施日については、ガードマンにより誘導させていただきます。
- * 雨天等の場合、または作業の進行状況によって変更する場合があります。
- * H29年12月1日以降の作業予定は、後日、お知らせいたします。

※工事内容、交通規制は裏面別図①をご参照下さい。

・市道での通行止めについては、11月13日(月)～11月25日(土)の内5日間を予定しています。

別図①

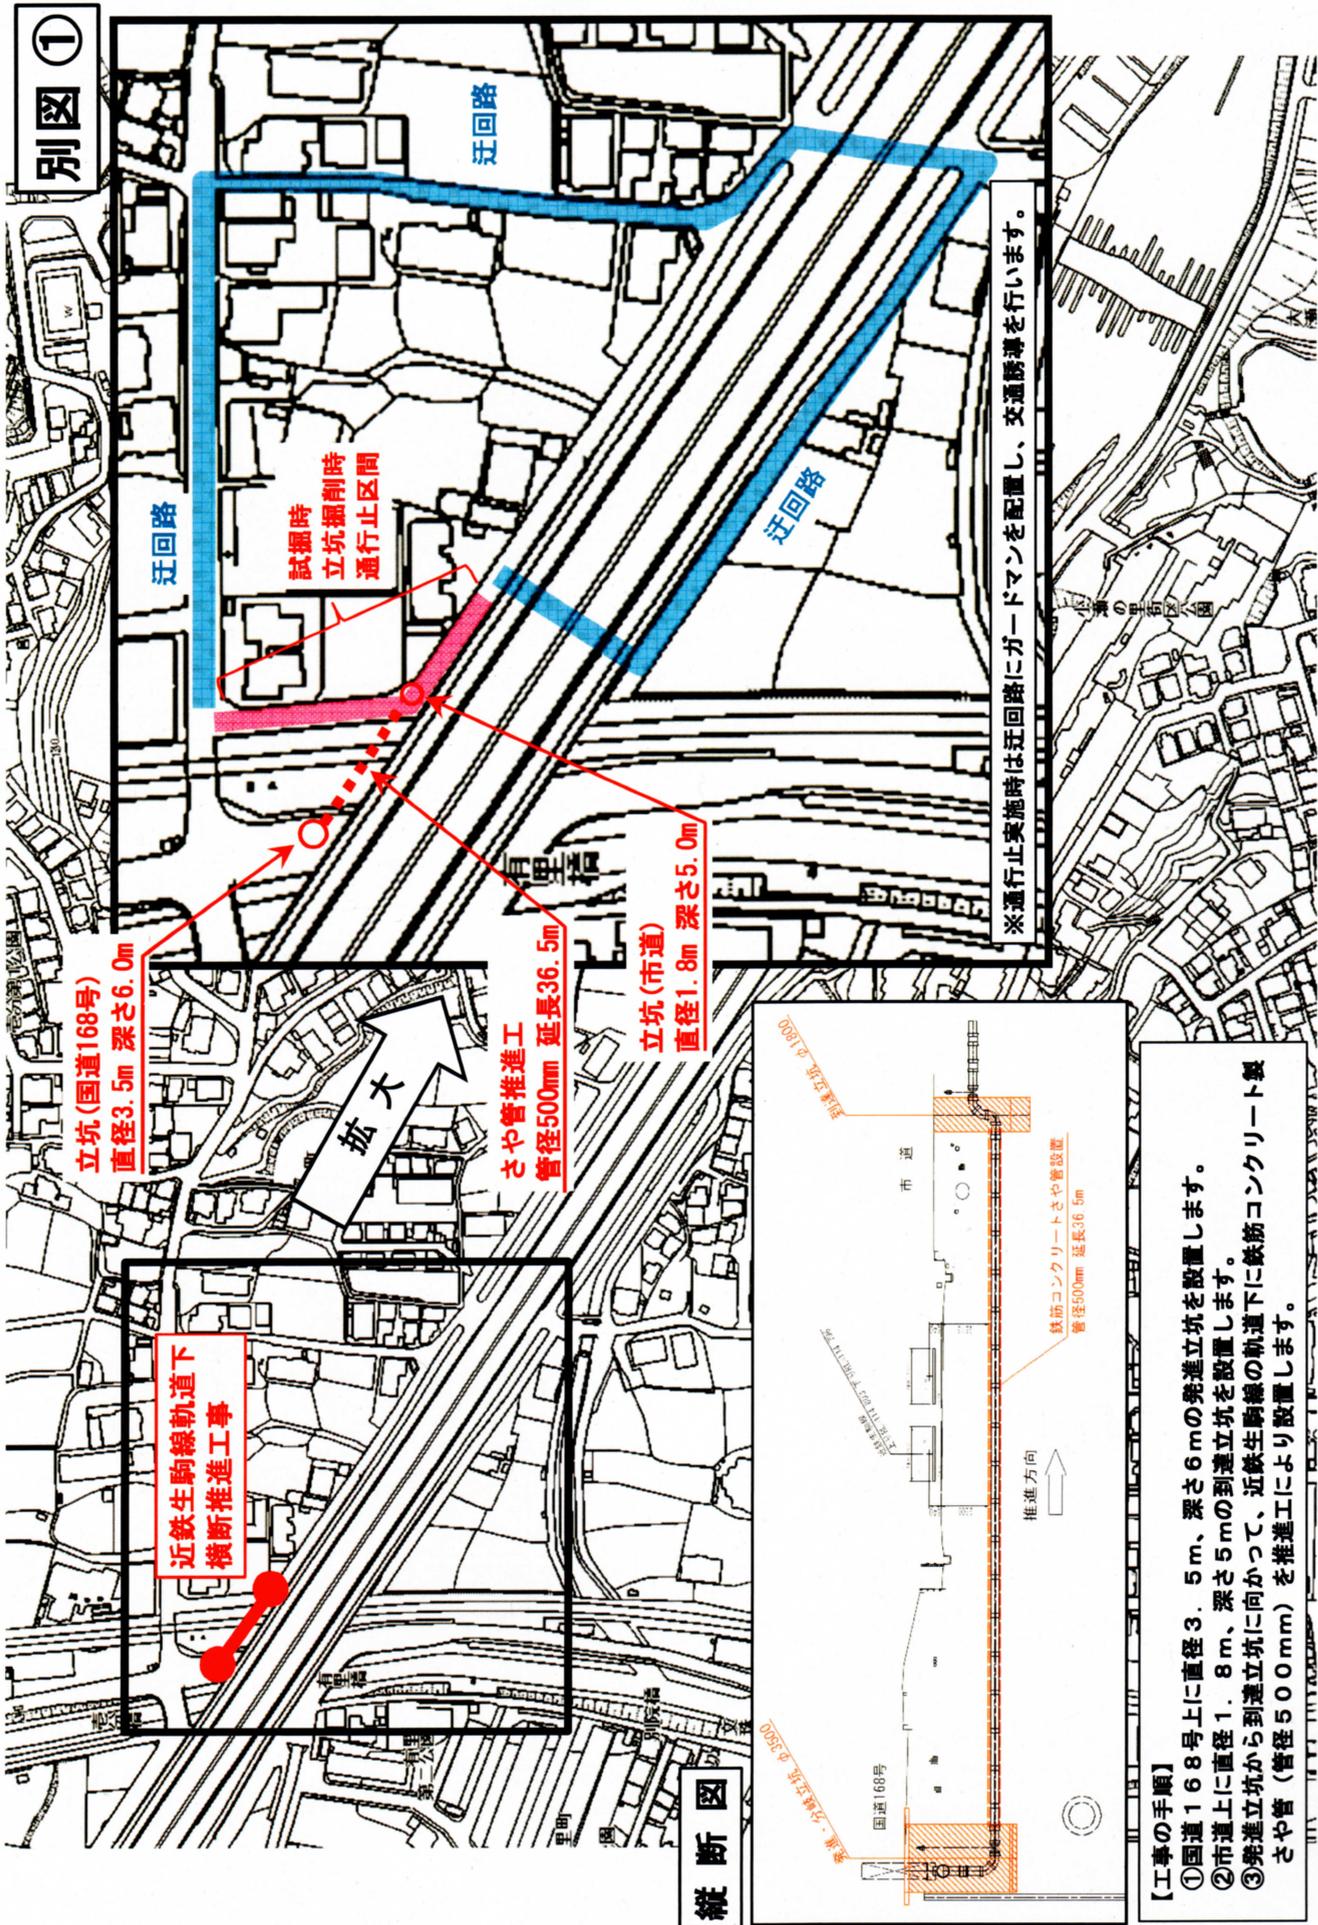

※通行止実施時は迂回路にガードマンを配置し、交通誘導を行います。

立坑(国道168号)
直径3.5m 深さ6.0m

さや管推進工
管径500mm 延長36.5m

立坑(市道)
直径1.8m 深さ5.0m

近鉄生駒線軌道下
横断推進工事


縦断面図

【工事の手順】

- ①国道168号上に直径3.5m、深さ6mの発進立坑を設置します。
- ②市道の上に直径1.8m、深さ5mの到達立坑を設置します。
- ③発進立坑から到達立坑に向かって、近鉄生駒線の軌道下に鉄筋コンクリート製さや管(管径500mm)を推進工により設置します。

1 ページおよび2 ページでご案内しました工事以外につきましても、下の別図②のとおり工事を予定しております。
 詳細につきましては、決まり次第別途お知らせいたします。

別図②

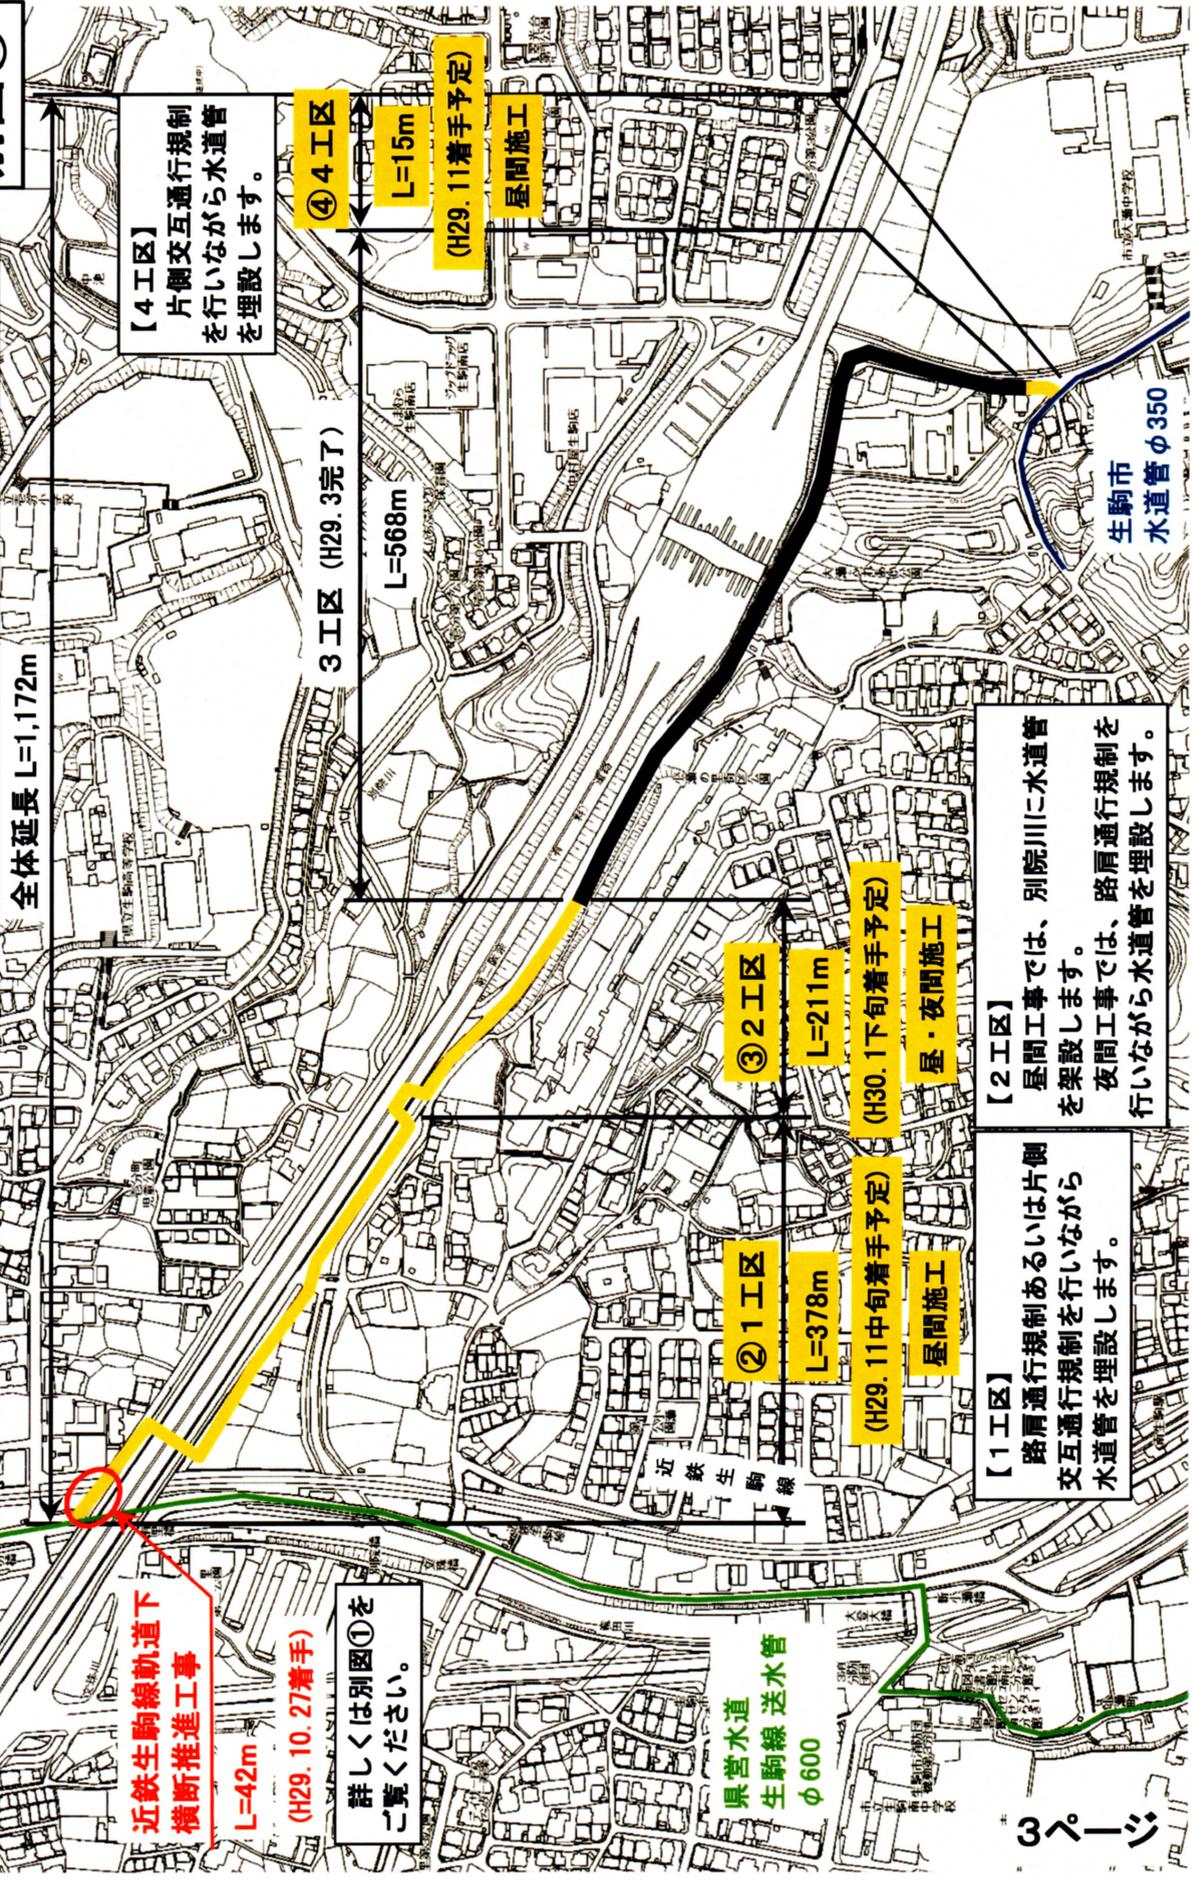

全体延長 L=1,172m

近鉄生駒線軌道下
 横断推進工事
 L=42m
 (H29. 10. 27着手)

詳しくは別図①を
 ご覧ください。

【4 工区】
 片側交互通行規制
 を行いながら水道管
 を埋設します。

④ 4 工区
 L=15m
 (H29. 11 着手予定)
 昼間施工

3 工区 (H29. 3 完了)
 L=568m

② 1 工区
 L=378m
 (H29. 11 中旬着手予定)
 昼間施工

③ 2 工区
 L=211m
 (H30. 1 下旬着手予定)
 昼・夜間施工

【1 工区】
 路肩通行規制あるいは片側
 交互通行規制を行いながら
 水道管を埋設します。

【2 工区】
 昼間工事では、別院川に水道管
 を架設します。
 夜間工事では、路肩通行規制を
 行いながら水道管を埋設します。

県営水道
 生駒線 送水管
 φ 600

生駒市
 水道管 φ 350