

水道管理設工事のご案内と夜間作業のお知らせ

住民の皆様には、平素から県営水道事業、鉄道事業にご理解・ご協力を賜り、厚くお礼申し上げます。

おかげさまで、今の所工事の方も順調に進捗しております。引き続きご協力をお願いいたします。

なお、工事中は一時的に昼・夜間交通規制をして作業を行いません。夜間作業におきましては、近鉄電車の運行中に出来ない作業、及び国道の交通量が少ない時に行います。作業時には、極力、騒音の無い様に努めますので、何卒事情ご賢察の上、ご理解ご協力お願い申し上げます。何かお気付きの点がございましたら、ご面倒ながら施工業者(近鉄軌道エンジニアリング株) 担当:吉福)までご連絡下さい。

工 事 名: 近鉄生駒線軌道下横断推進工事

工事期間: 平成29年10月24日(火) ~ 平成30年 3月20日(火)【予定】

施工時間: (昼間作業) 午前 9時 ~ 夕方 5時
(夜間作業) 午後 10時 ~ 翌朝午前 6時

通行規制: 車両通行止め および 片側交互通行

事 業 主: 奈良県水道局 業務課 事業管理係 (担当:辰谷) TEL:0742-20-4624

施 主: 近畿日本鉄道株式会社 工務課 西大寺保線区 (担当:村上) TEL:0742-34-7202

施工業者: 近鉄軌道エンジニアリング株式会社 八木分室 (担当:吉福) TEL:0744-29-6191

○作業予定日(H29年12月1日~H30年1月15日)

月	平成29年12月																						
日	1	2	3	4	5	6	7	8	9	10	11	12	13	14	15	16	17	18	19	20	21	22	23
曜日	金	土	日	月	火	水	木	金	土	日	月	火	水	木	金	土	日	月	火	水	木	金	土
昼間作業											○	○	○	○	○	○		○	○	○	○	○	
夜間作業	●	●		●	●	●	●	●	●		●	●	●	●	●		●	●	●	●	●	●	

月	平成29年12月							平成30年1月															
日	24	25	26	27	28	29	30	31	1	2	3	4	5	6	7	8	9	10	11	12	13	14	15
曜日	日	月	火	水	木	金	土	日	月	火	水	木	金	土	日	月	火	水	木	金	土	日	月
昼間作業		○	○	○	○													○	○	○	○		○
夜間作業		●	●	●	●													●	●	●	●		●

凡例 ○ : 昼間作業実施日


● : 夜間作業実施日

- * ○・●の実施日については、ガードマンにより誘導させていただきます。
- * 雨天等の場合、または作業の進行状況によって変更する場合があります。
- * H30年1月16日以降の作業予定は、後日、お知らせいたします。

※工事内容、交通規制は裏面別図①をご参照下さい。

・市道での通行止めについては、12月11日(月)~12月22日(金)の内5日間を予定しています。

別図 ①

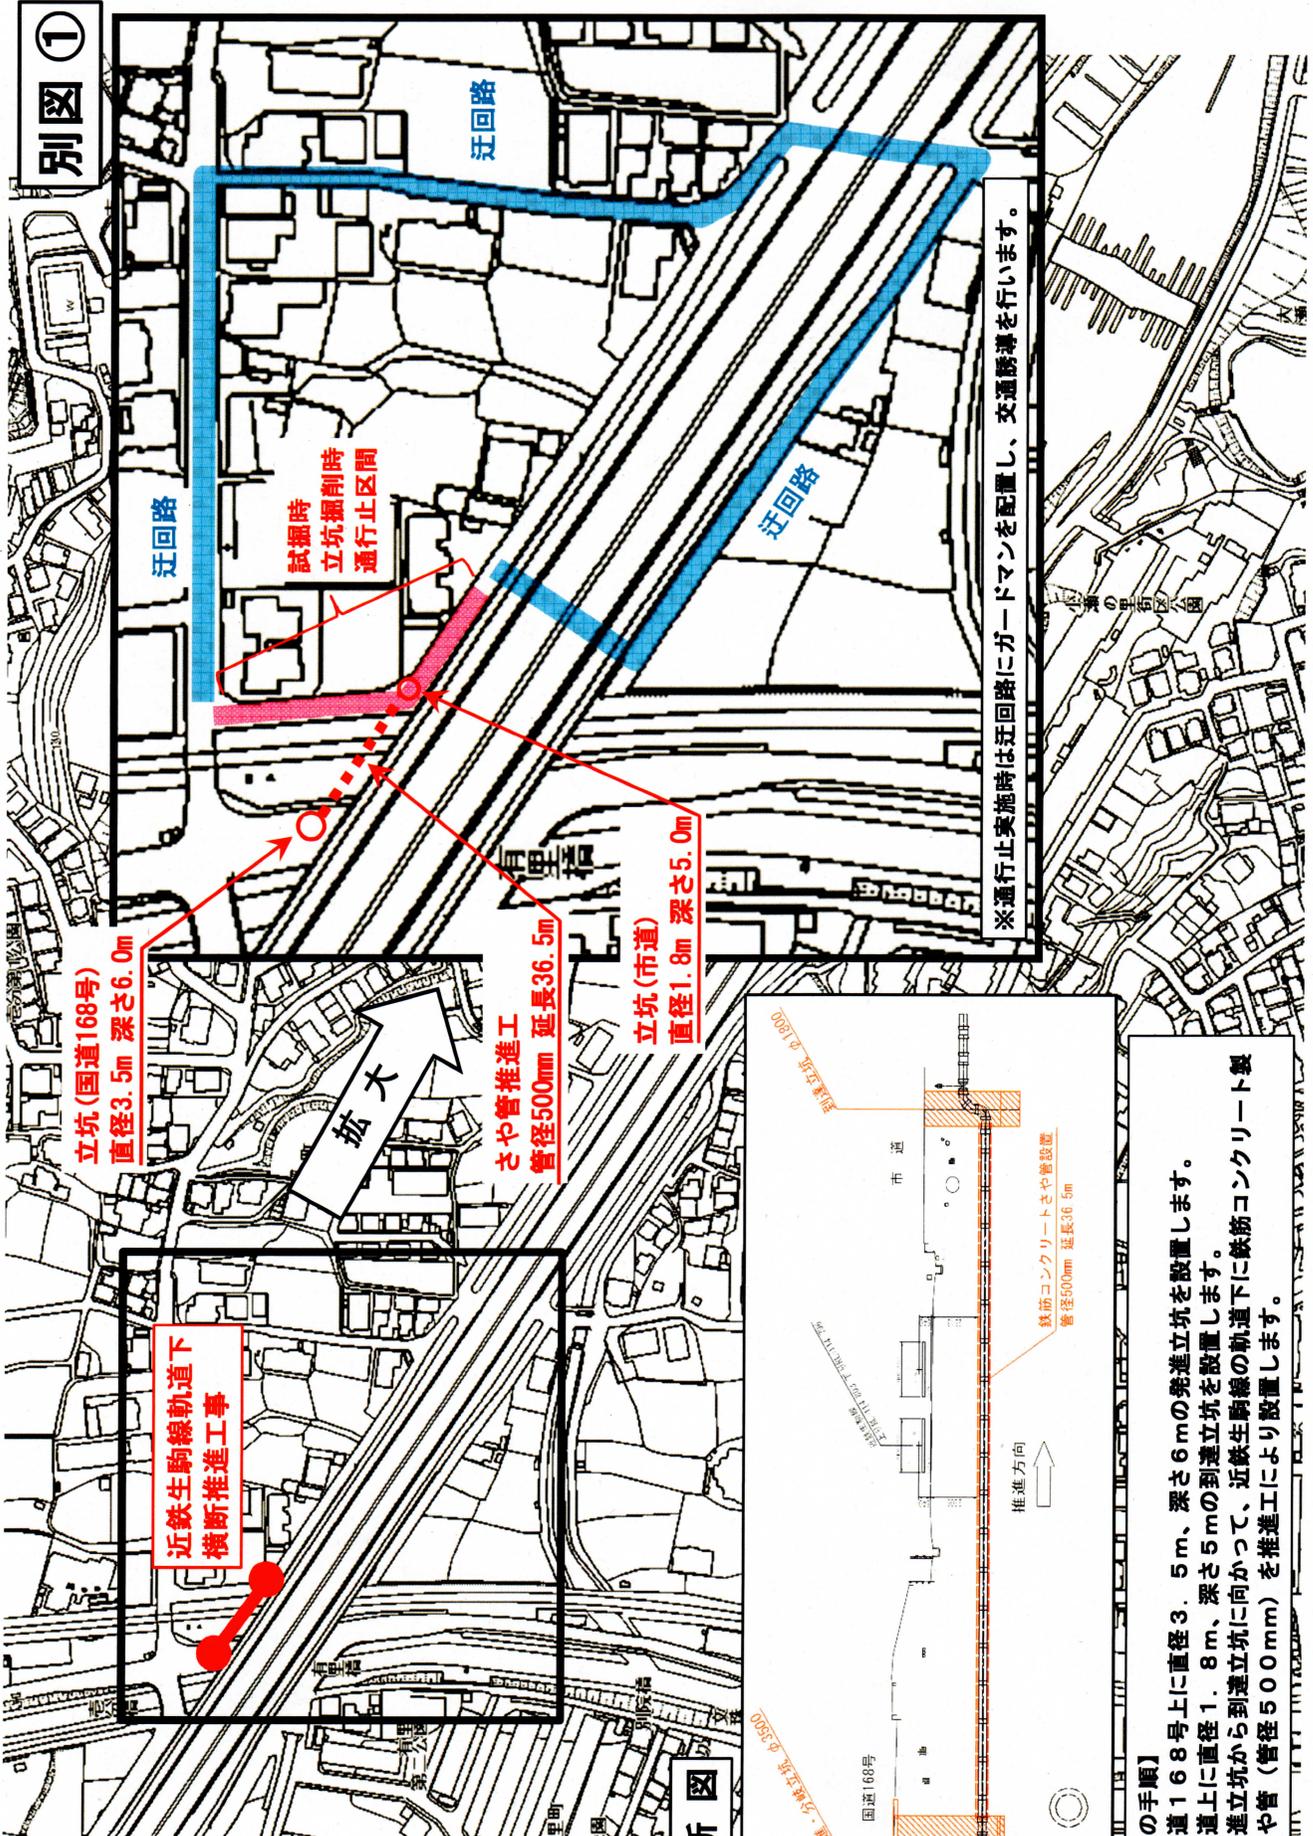


立坑(国道168号)
直径3.5m 深さ6.0m

さや管推進工
管径500mm 延長36.5m

立坑(市道)
直径1.8m 深さ5.0m

近鉄生駒線軌道下
横断推進工事


縦断面図

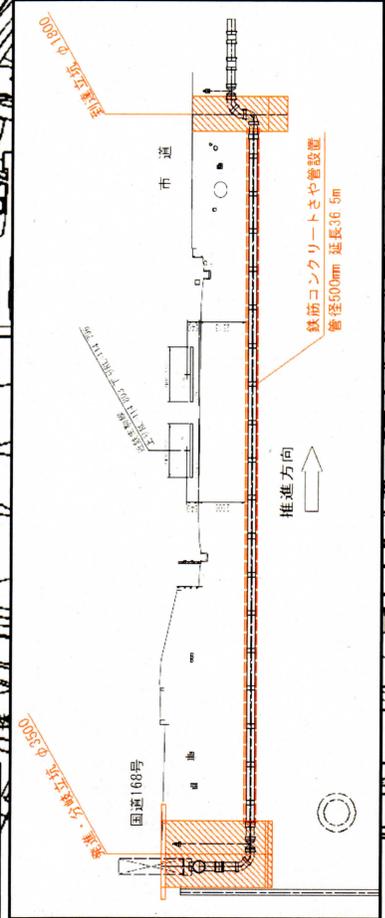

- 【工事の手順】
- ① 国道168号上に直径3.5m、深さ6mの発進立坑を設置します。
 - ② 市道の上に直径1.8m、深さ5mの到達立坑を設置します。
 - ③ 発進立坑から到達立坑に向かって、近鉄生駒線の軌道下に鉄筋コンクリート製さや管(管径500mm)を推進工により設置します。

1ページおよび2ページでご案内しました工事以外につきましても、下の別図②のとおり工事を予定しております。
詳細につきましては、決まり次第別途お知らせいたします。

別図②

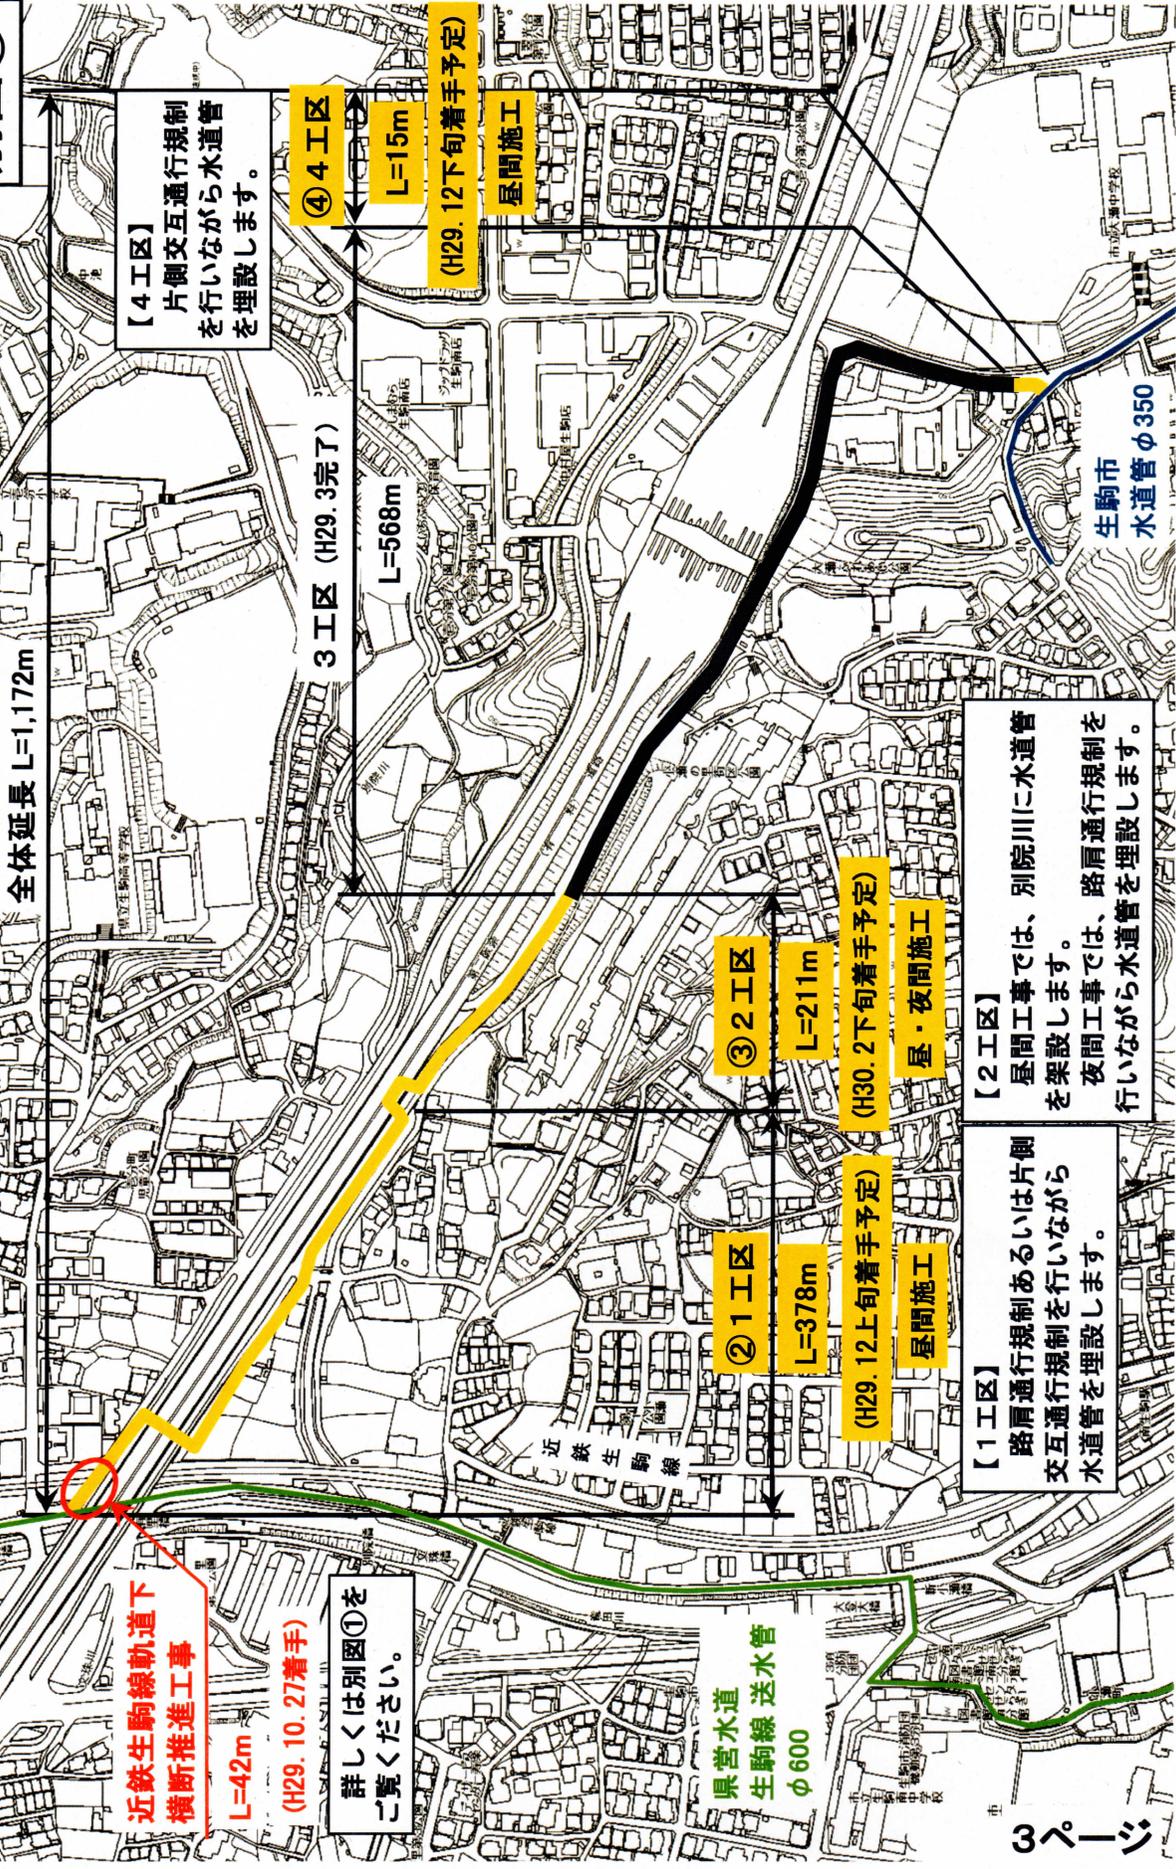

【4 工区】
片側交互通行規制
を行いながら水道管
を埋設します。

④ 4 工区
L=15m
(H29.12下旬着手予定)
昼間施工

3 工区 (H29.3完了)
L=568m

③ 2 工区
L=211m
(H30.2下旬着手予定)
昼・夜間施工

【2 工区】
昼間工事では、別院川に水道管
を架設します。
夜間工事では、路肩通行規制を
行いながら水道管を埋設します。

② 1 工区
L=378m
(H29.12月上旬着手予定)
昼間施工

【1 工区】
路肩通行規制あるいは片側
交互通行規制を行いながら
水道管を埋設します。

近鉄生駒線軌道下
横断推進工事
L=42m
(H29.10.27着手)

詳しくは別図①を
ご覧ください。

県営水道
生駒線 送水管
φ600

生駒市
水道管 φ350