

壺分町にお住まいの皆さまへ

平成30年1月15日

水道管理設工事のご案内と夜間作業のお知らせ

住民の皆様には、平素から県営水道事業、鉄道事業にご理解・ご協力を賜り、厚くお礼申し上げます。おかげさまで、今の所工事の方も順調に進捗しております。引き続きご協力をお願いいたします。

なお、工事中は一時的に昼・夜間交通規制をして作業を行います。夜間作業におきましては、近鉄電車の運行中に出来ない作業、及び国道の交通量が少ない時に行います。作業時には、極力、騒音の無い様に努めますので、何卒事情ご賢察の上、ご理解ご協力お願い申し上げます。何かお気づきの点がございましたらご面倒ながら施工業者(近鉄軌道エンジニアリング株) 担当:吉福)までご連絡下さい。

工事名: 近鉄生駒線軌道下横断推進工事

工事期間: 平成29年10月24日(火)～平成30年3月20日(火)【予定】

施工時間: (昼間作業) 午前 9時～夕方 5時

(夜間作業) 午後 10時～翌朝午前 6時

通行規制: 車両通行止め および 片側交互通行

事業主: 奈良県水道局 業務課 事業管理係 (担当:辰谷)

TEL:0742-20-4624

施主: 近畿日本鉄道株式会社 工務課 西大寺保線区 (担当:村上) TEL:0742-34-7202

施工業者: 近鉄軌道エンジニアリング株式会社 八木分室 (担当:吉福) TEL:0744-29-6191

○作業予定日(H30年1月16日～H30年2月28日)

月	平成30年1月											平成30年2月											
日	16	17	18	19	20	21	22	23	24	25	26	27	28	29	30	31	1	2	3	4	5	6	7
曜日	火	水	木	金	土	日	月	火	水	木	金	土	日	月	火	水	木	金	土	日	月	火	水
昼間作業	○	○	○	○	○	●	○	○	○	○	○	○	○	○	○	○	○	○	○	○	○	○	○
夜間作業	●	●	●	●	●	●	○	○	○	○	○	○	○	○	○	○	○	○	○	○	○	○	○

月	平成30年2月																				
日	8	9	10	11	12	13	14	15	16	17	18	19	20	21	22	23	24	25	26	27	28
曜日	木	金	土	日	月	火	水	木	金	土	日	月	火	水	木	金	土	日	月	火	水
昼間作業	○	○	○	○	○	○	○	○	○	○	○	○	○	○	○	○	○	○	○	○	○
夜間作業	●	●	●	●	●	●	●	●	●	●	●	●	●	●	●	●	●	●	●	●	●


凡例 ○：昼間作業実施日

●：夜間作業実施日

- * ○・●の実施日については、ガードマンにより誘導させていただきます。
- * 雨天等の場合、または作業の進行状況によって変更する場合があります。
- * H30年3月1日以降の作業予定は、後日、お知らせいたします。


※工事内容、交通規制は裏面別図①をご参照下さい。

別図①

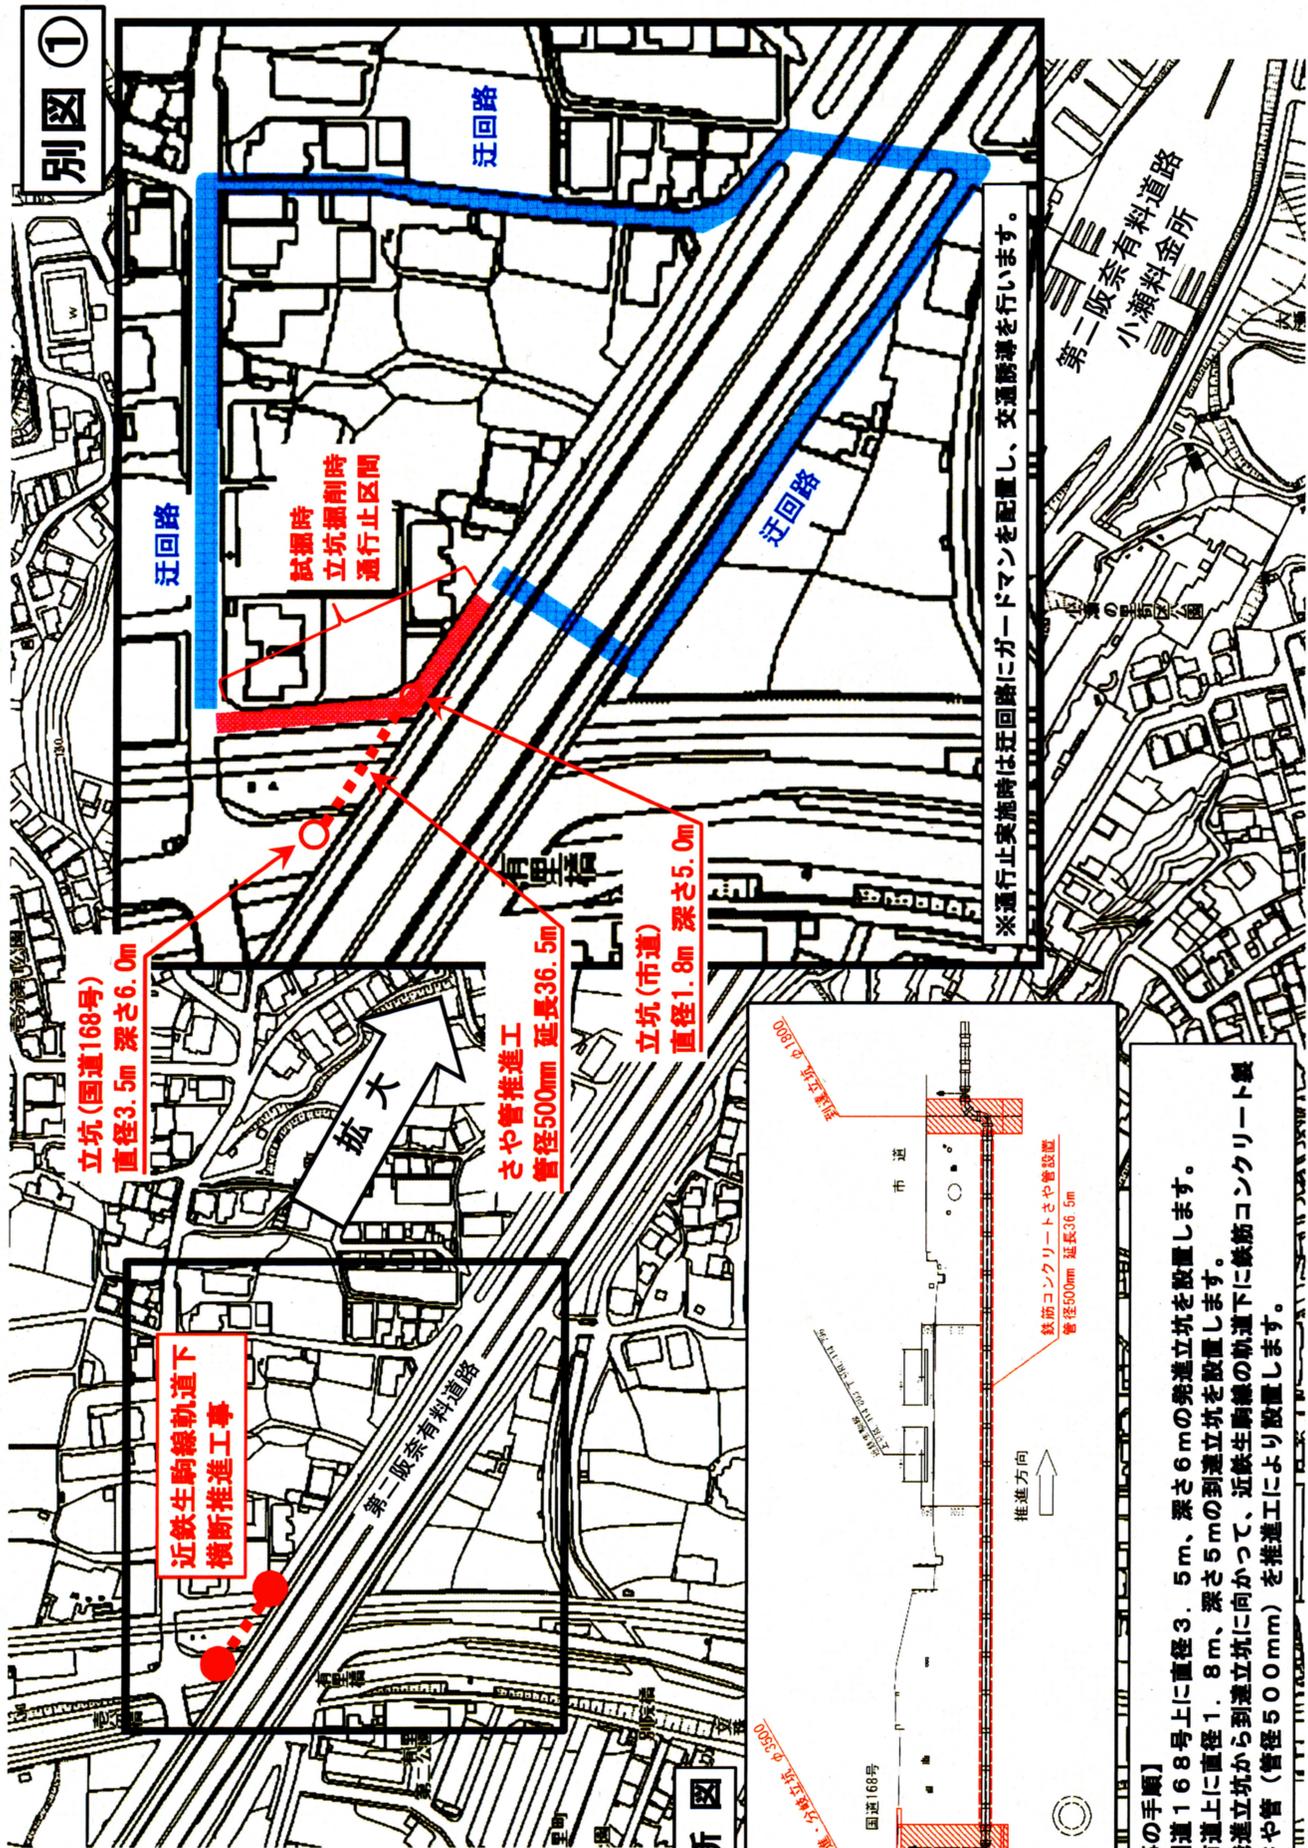

※通行止実施時は迂回路にガードマンを配置し、交通誘導を行います。

縦断面図

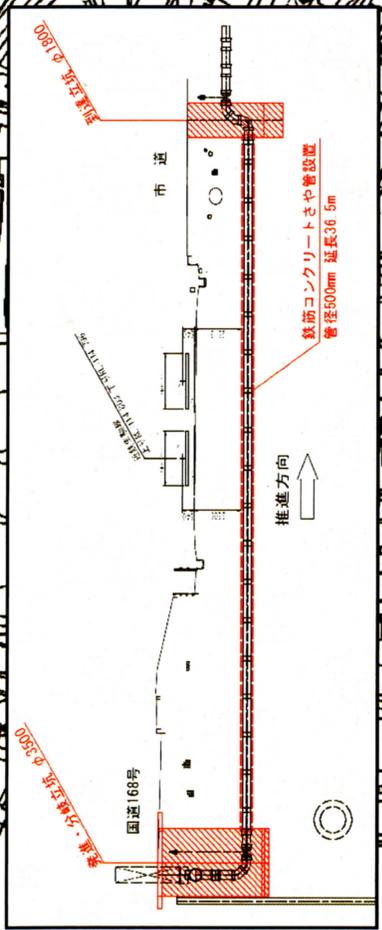

- 【工事の手順】
- ①国道168号上に直径3.5m、深さ6mの発進立坑を設置します。
 - ②市道上に直径1.8m、深さ5mの到達立坑を設置します。
 - ③発進立坑から到達立坑に向かって、近鉄生駒線の軌道下に鉄筋コンクリート製さや管(管径500mm)を推進工により設置します。

水道工事のお知らせとお願い

地域の皆様におかれましては益々ご清栄のこととお喜び申し上げます。

この度、第二阪奈有料道路と国道168号が交差する付近、および第二阪奈有料道路の南側側道において、水道管の埋設工事を行うこととなりました。

工事中は、何かとご不便、ご迷惑をおかけすると思いますが、ご協力のほどよろしくお願い致します。


工事の詳細(工程、日時)については、あらためてご報告させていただきます。

なお、事故防止及び安全管理には十分注意して施工いたしますが、現場において「危険性がある」とか「御不便・不明な点」がございましたら下記までご連絡くださるようお願いいたします。

記

1. 工 事 名 生駒線送水管工事 生駒第3ブランチ第1工区
2. 工 事 場 所 生駒市壱分町 地内
3. 工 事 日 平成30年 1月 末日～平成30年 6月 末日(予定)
4. 作 業 時 間 (昼間)午前9時～午後5時
(夜間)午後10時～翌朝6時
5. 発 注 者 奈良県水道局 業務課 Tel: 0742-20-4624
6. 施 工 業 者 日誠建設株式会社 Tel: 0743-68-1570
現場代理人 守屋 和彦 携帯 090-6766-9054
7. 工 事 箇 所 下図のとおり
※工事内容および通行規制方法については、裏面別図②をご覧ください。



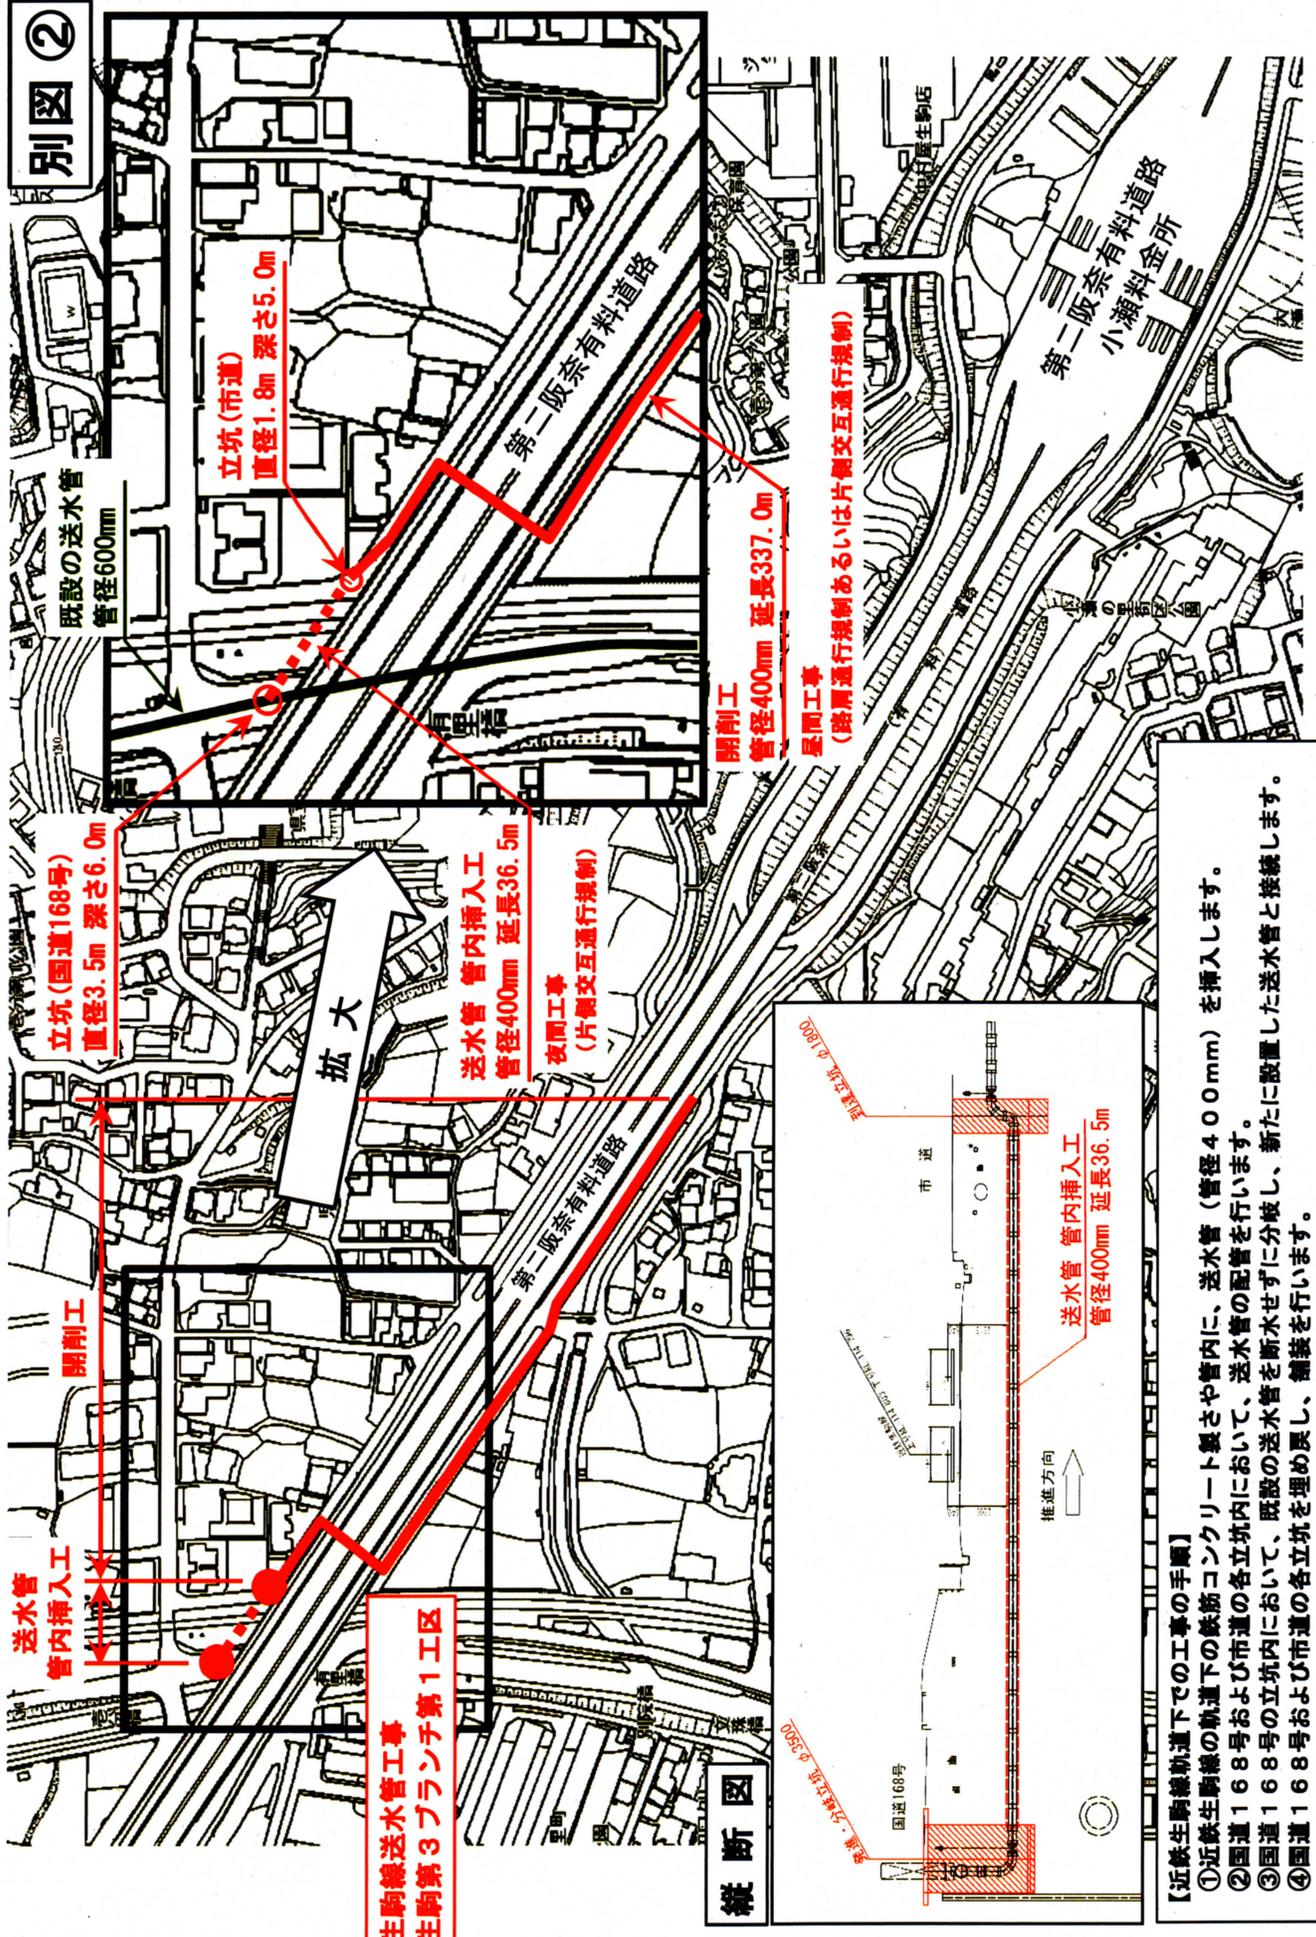


生駒線送水管工事
生駒第3プランチ第1工区

【近鉄生駒線軌道下での工事の手順】

- ①近鉄生駒線の軌道下の鉄筋コンクリート製のや管内に、送水管（管径400mm）を挿入します。
- ②国道168号および市道の各立坑内において、送水管の配管を行います。
- ③国道168号の立坑内において、既設の送水管を断水せずに分岐し、新たに設置した送水管と接続します。
- ④国道168号および市道の各立坑を埋め戻し、舗装を行います。

1～4ページでご案内しました工事以外につきましても、下の別図③のとおり工事を予定しております。
ご迷惑をお掛けし、申し訳ありませんが、ご協力よろしくお願いたします。

別図③

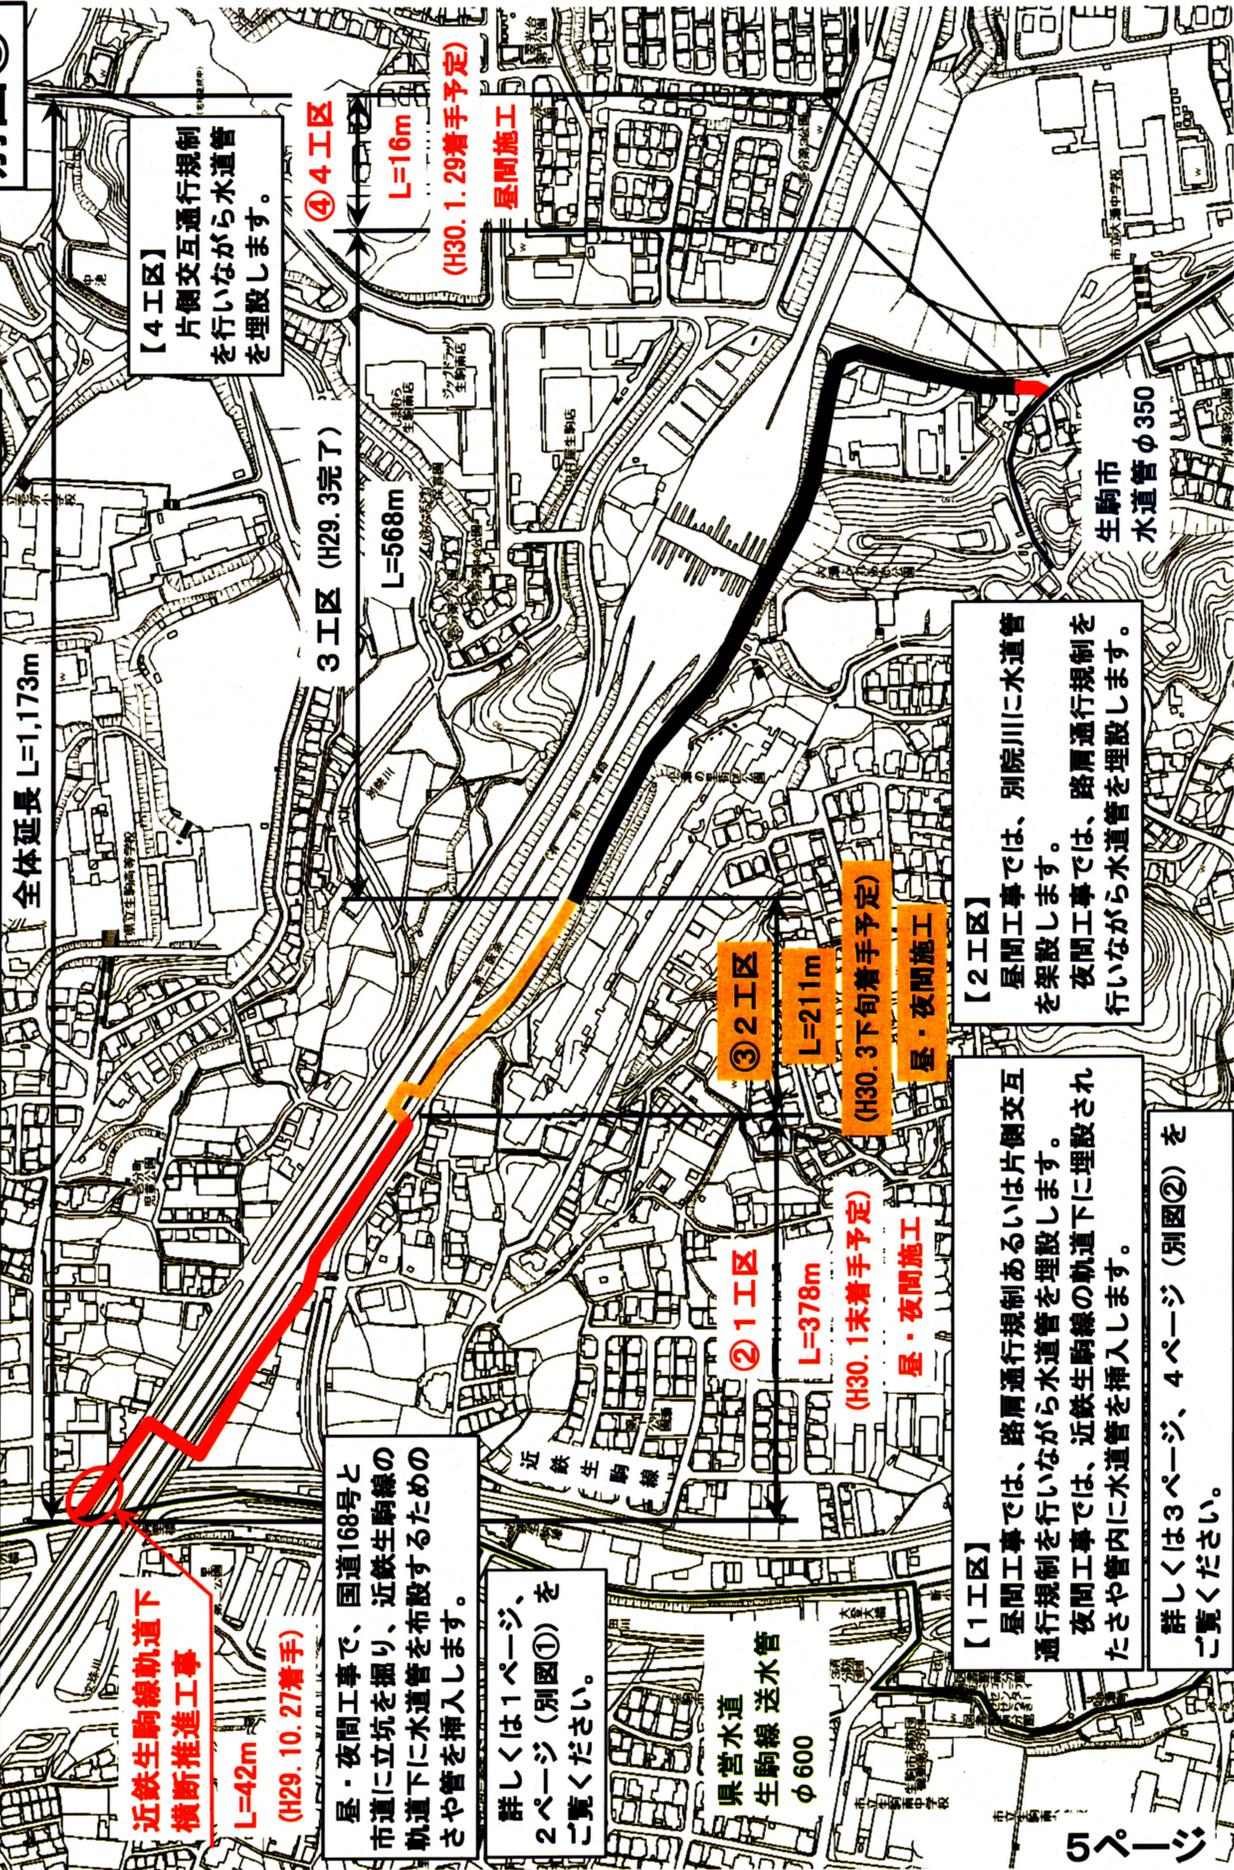

【4 工区】
片側交互通行規制
を行いながら水道管
を埋設します。

④ 4 工区
L=16m
(H30. 1. 29着手予定)
屋間施工

3 工区 (H29. 3完了)
L=568m

③ 2 工区
L=211m
(H30. 3下旬着手予定)
屋・夜間施工

【2 工区】
屋間工事では、別院川に水道管
を架設します。
夜間工事では、路肩通行規制を
行いながら水道管を埋設します。

② 1 工区
L=378m
(H30. 1末着手予定)
屋・夜間施工

【1 工区】
屋間工事では、路肩通行規制あるいは片側交互
通行規制を行いながら水道管を埋設します。
夜間工事では、近鉄生駒線の軌道下に埋設され
たさや管内に水道管を挿入します。

詳しくは1ページ、
2ページ(別図①)を
ご覧ください。

屋・夜間工事で、国道168号と
市道に立坑を掘り、近鉄生駒線の
軌道下に水道管を布設するたための
さや管を挿入します。

詳しくは3ページ、4ページ(別図②)を
ご覧ください。